OBS:
*VER OS DETALHAMENTOS EM SUAS RESPECTIVAS PRANCHAS
*CONFERIR MEDIDAS NO LOCAL

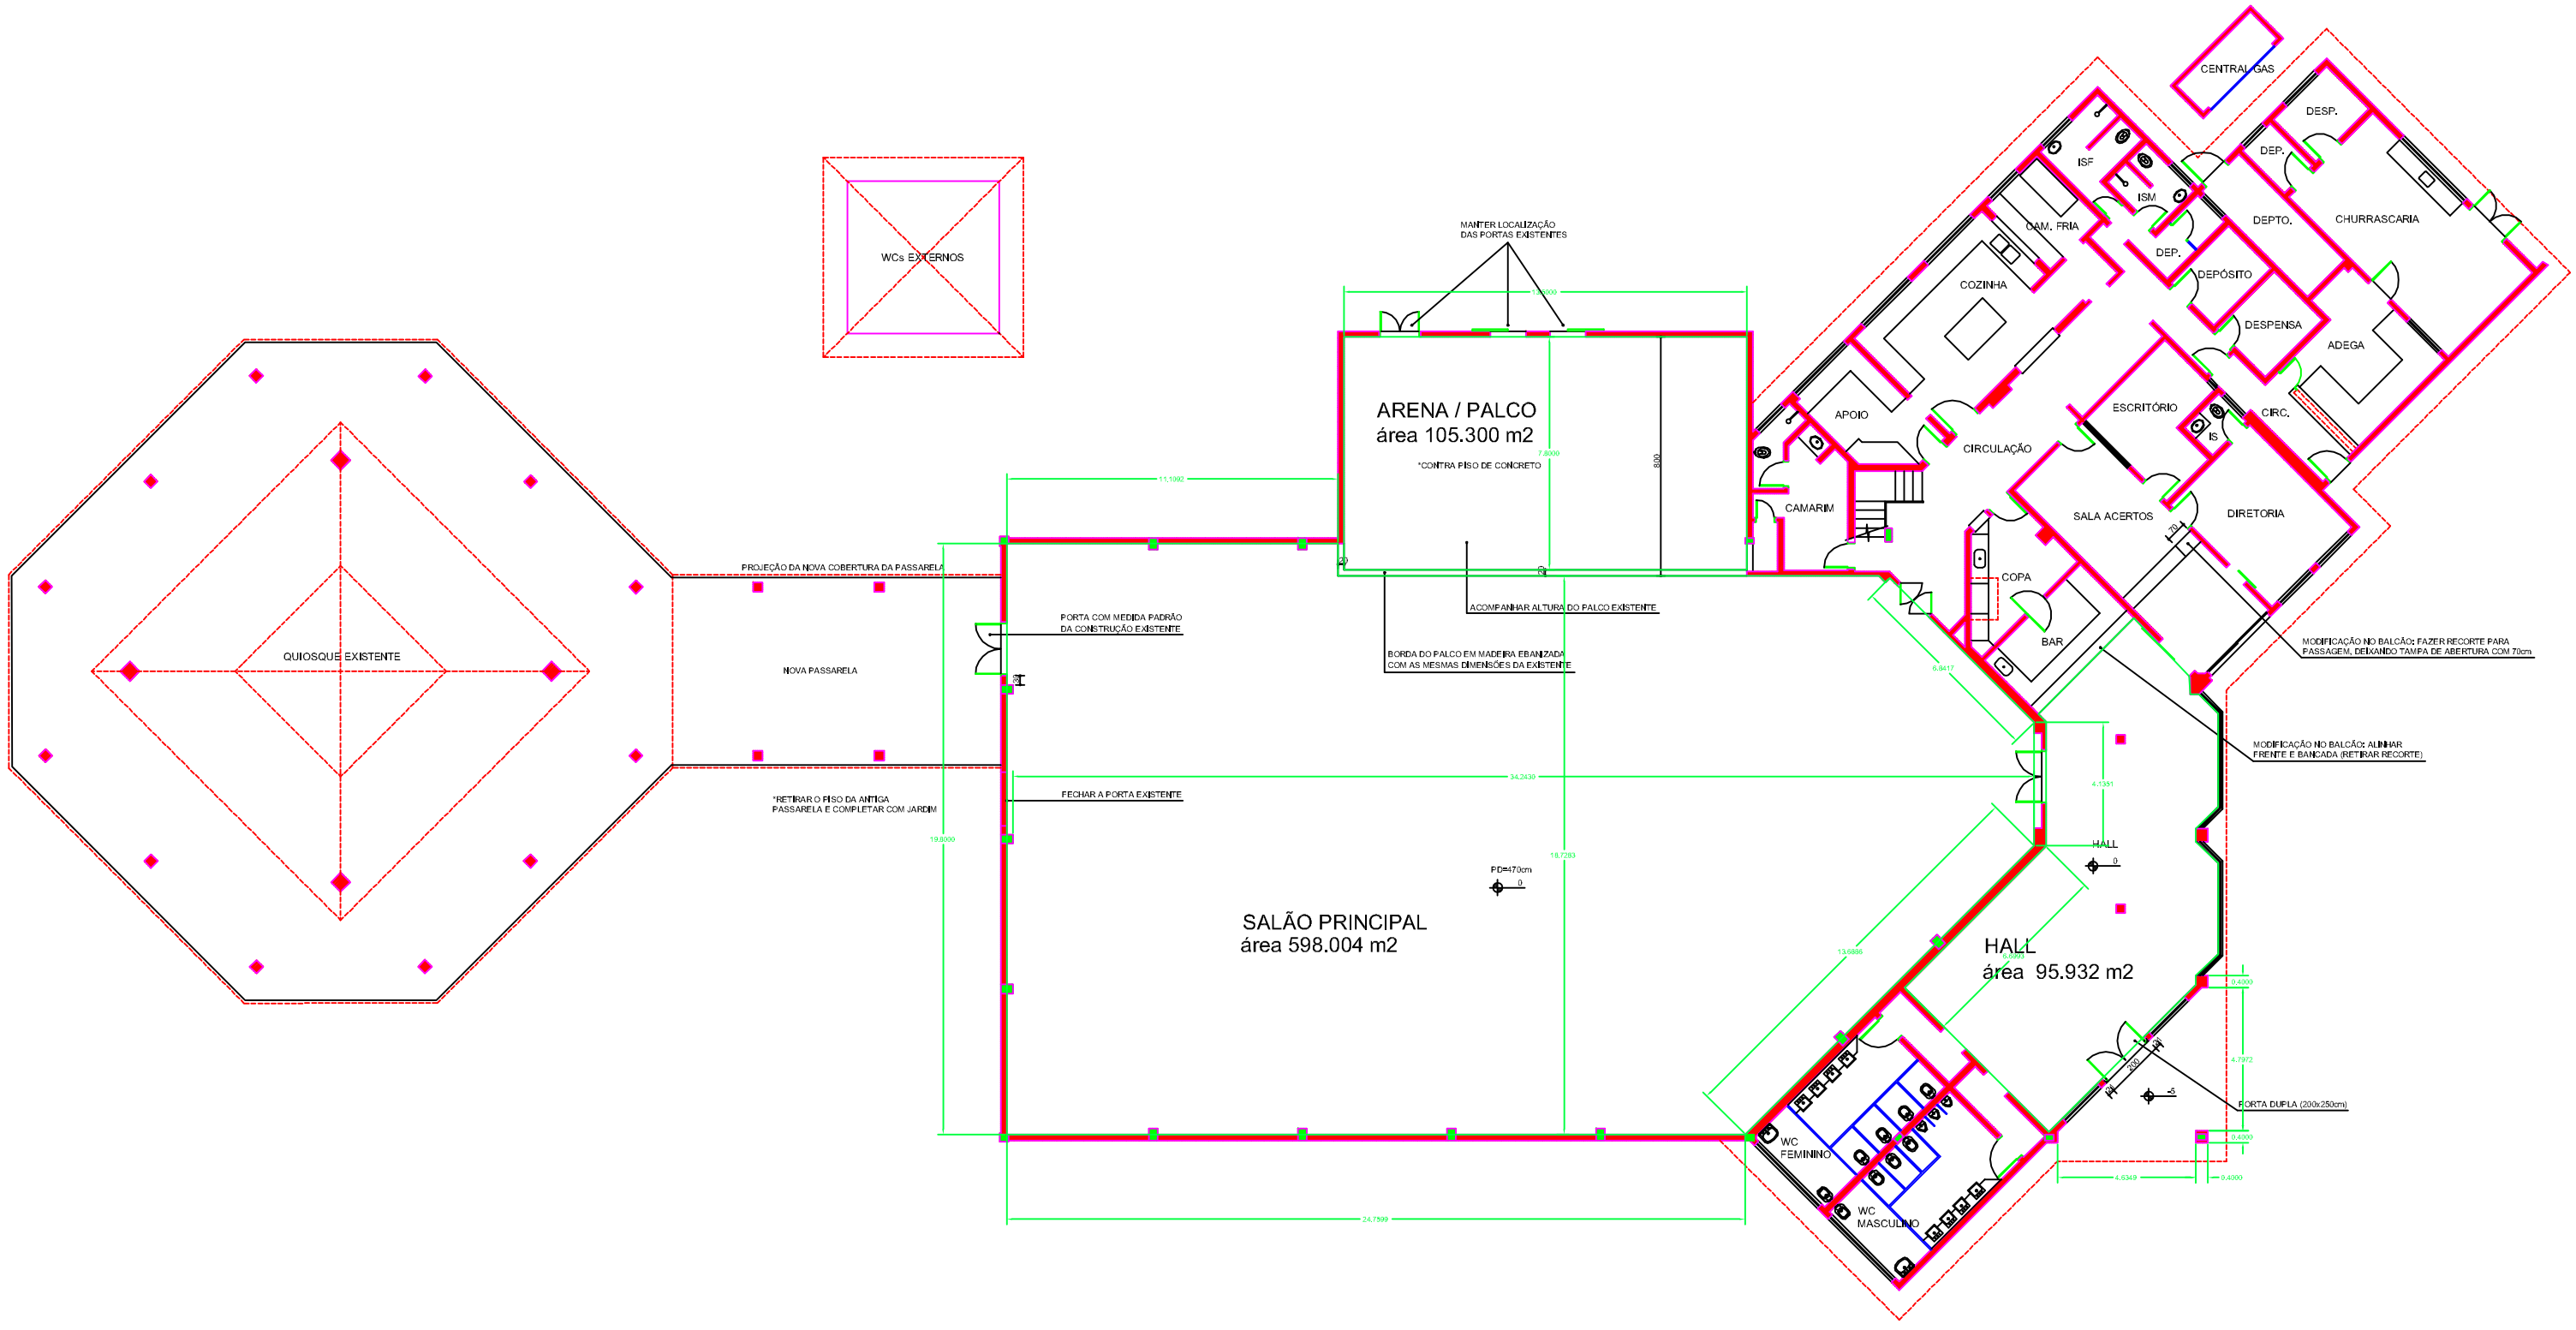

*MODIFICADO EM 09 DE ABRIL DE 2008

Antonio Ferreira Junior
Mario Celso Bernardes

PLANTA ALTERAÇÕES	
VILLAGE EVENTOS	FOLHA 1/1
Estância Boa Vista - Cambé - PR	1.1
Desenho: Carolina Ornellas	
Março/2008 ESC. 1:75	